


STŘELNICE DAŠICE

situační schéma - zákres do pozemkové ortofotomapy
příloha č. 1 provozního řádu střelnice

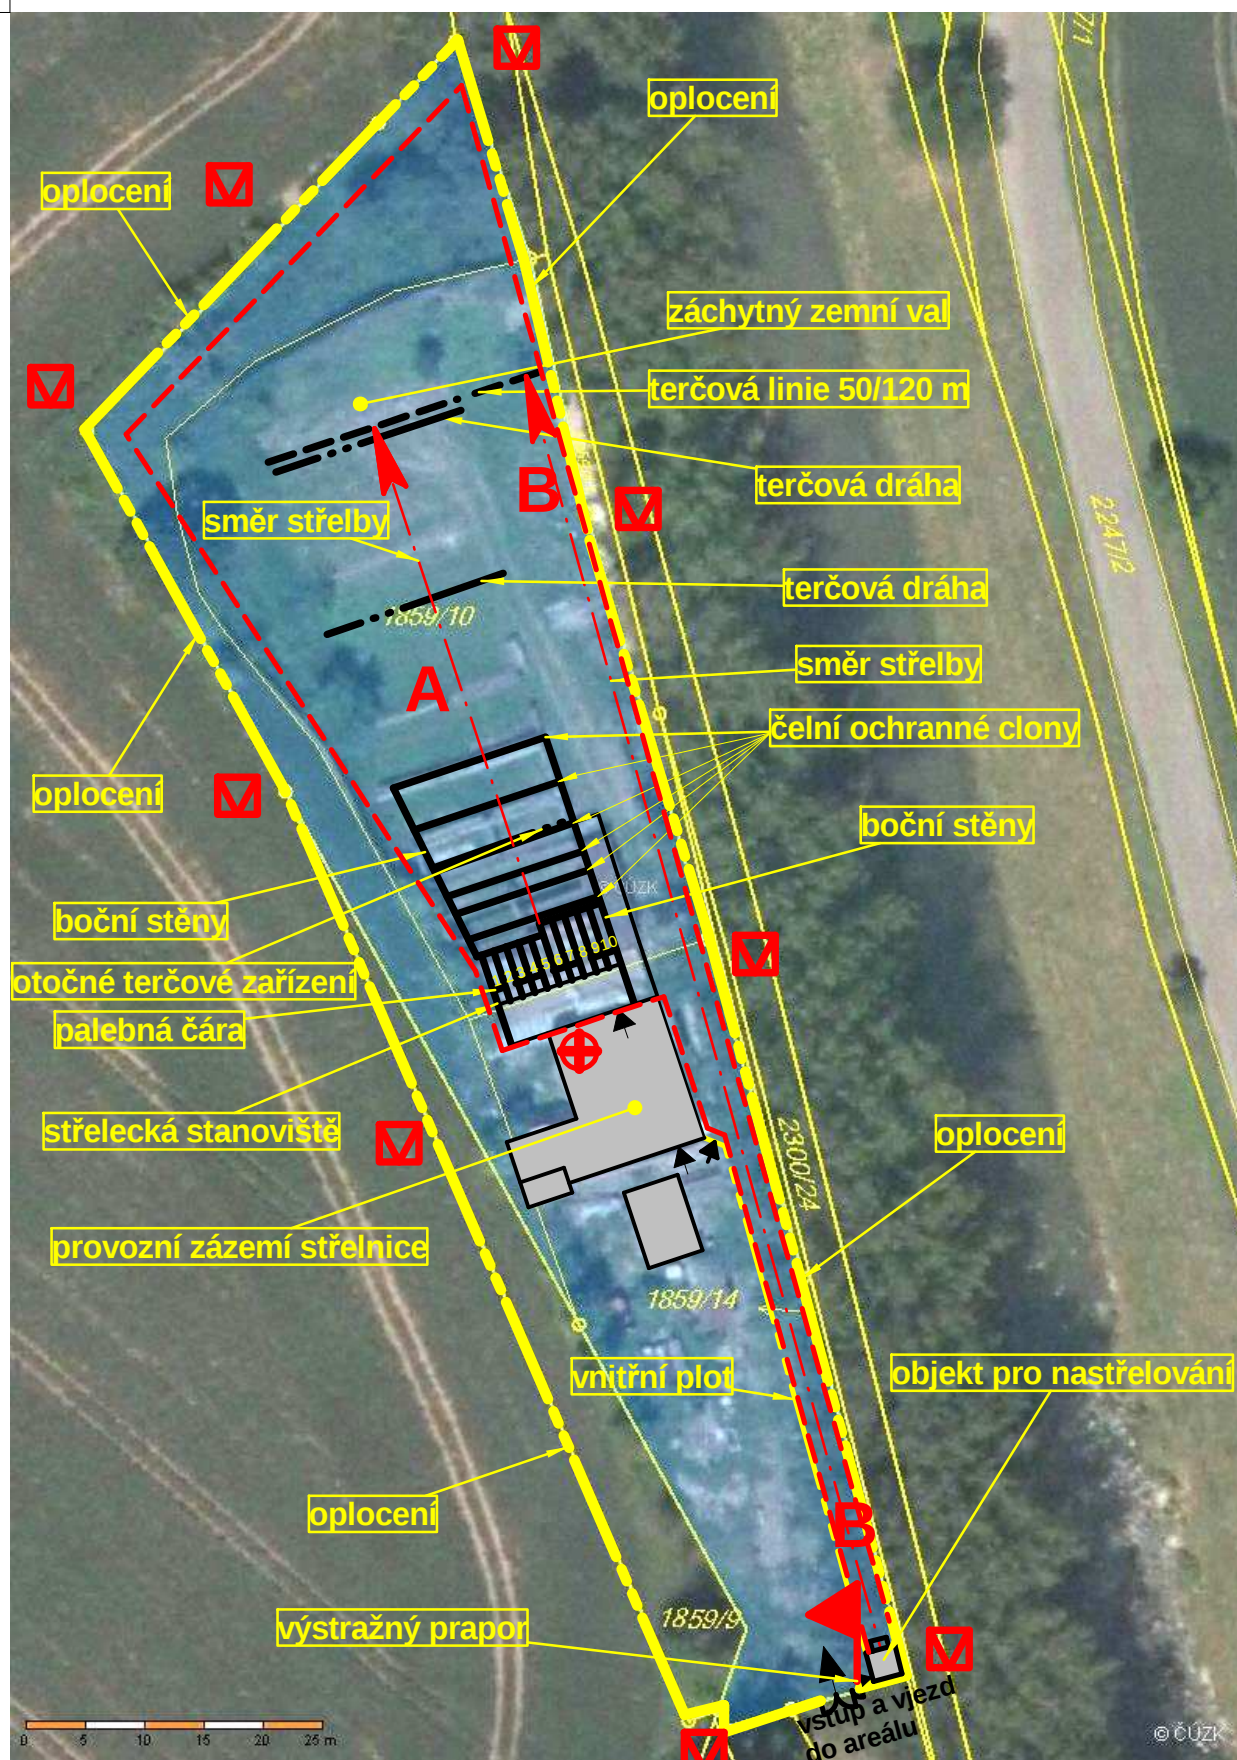

☒ lékárna s prostředky pro poskytnutí první pomoci

☒ výstražné tabule

--- obvod střelnice